



COMMUNE DE NUISEMENT . S . COOLE

# MAIRIE . ECOLE . PTT

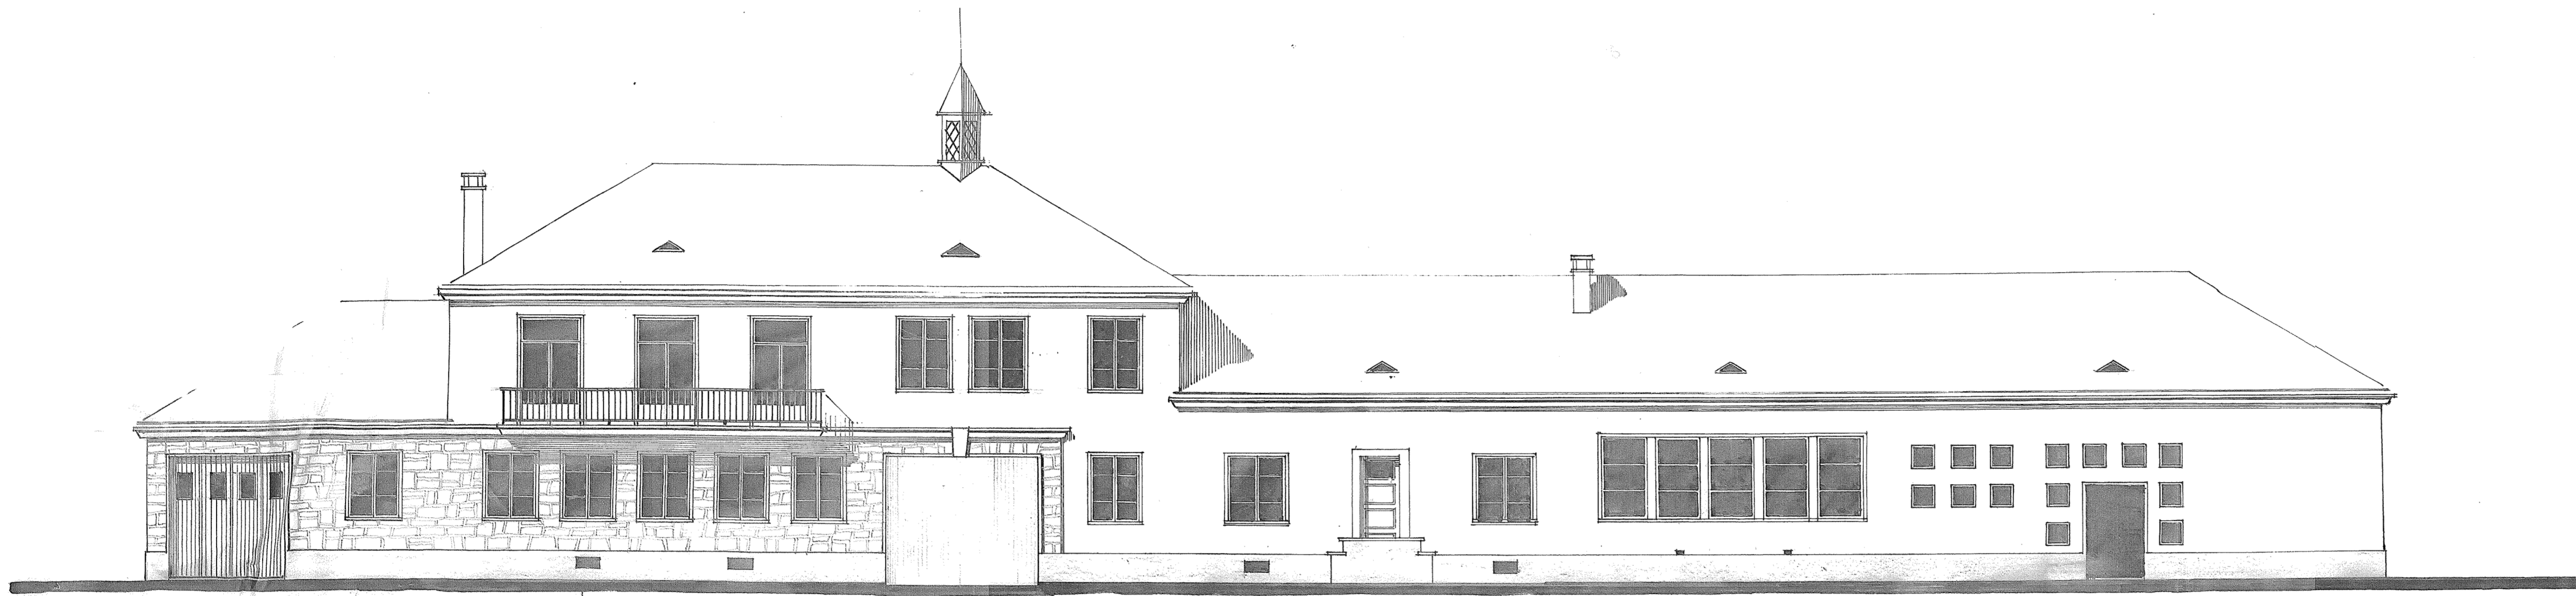

F A Ç A D E

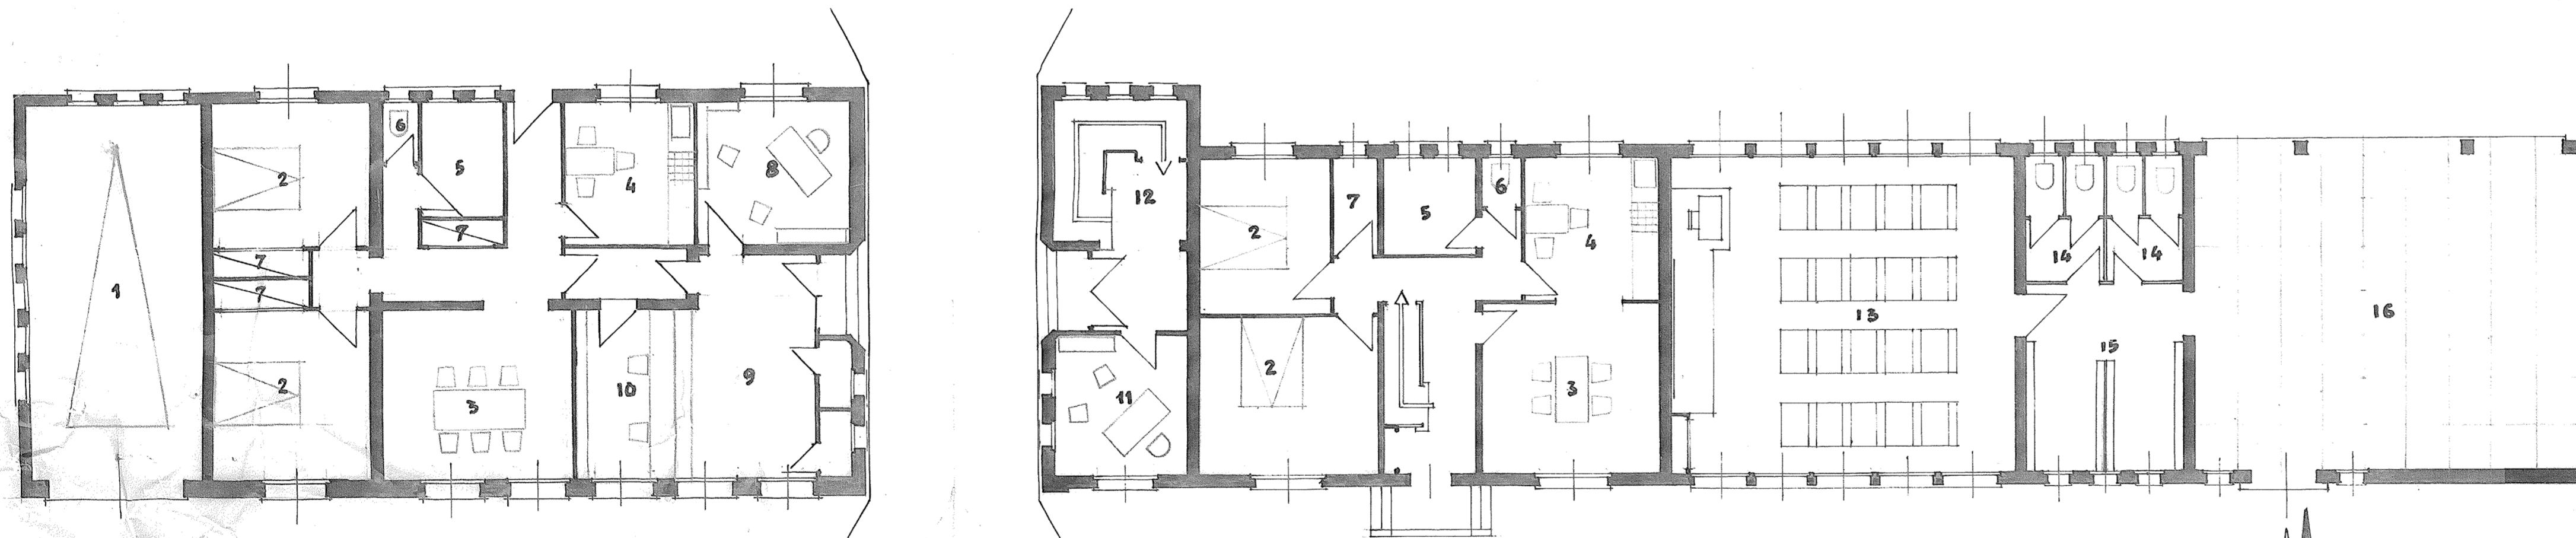

M A I R I E . P T T

E C O L E

P L A N

## LEGENDE

1. Remise à Pompe
2. Chambres
3. Salles à manger
4. Cuisines
5. Salles d'Eau
6. W.C.
7. Debarras, Placards
8. Bureau Receveur P.T.T.
9. Bureau P.T.T. Public
10. Bureau P.T.T. Employes
11. MAIRIE secretariat
12. MAIRIE Acces (salle. suppleant. archives. cadastre)
13. CLASSE
14. WC . ECOLE
15. Vestiaire. lavabos
16. Préau

DRESSE PAR  
R de BONNAY et J. GIROLDI

ARCHITECTES.

CHATELAIN . G. MARRÉ